


SO 1.5

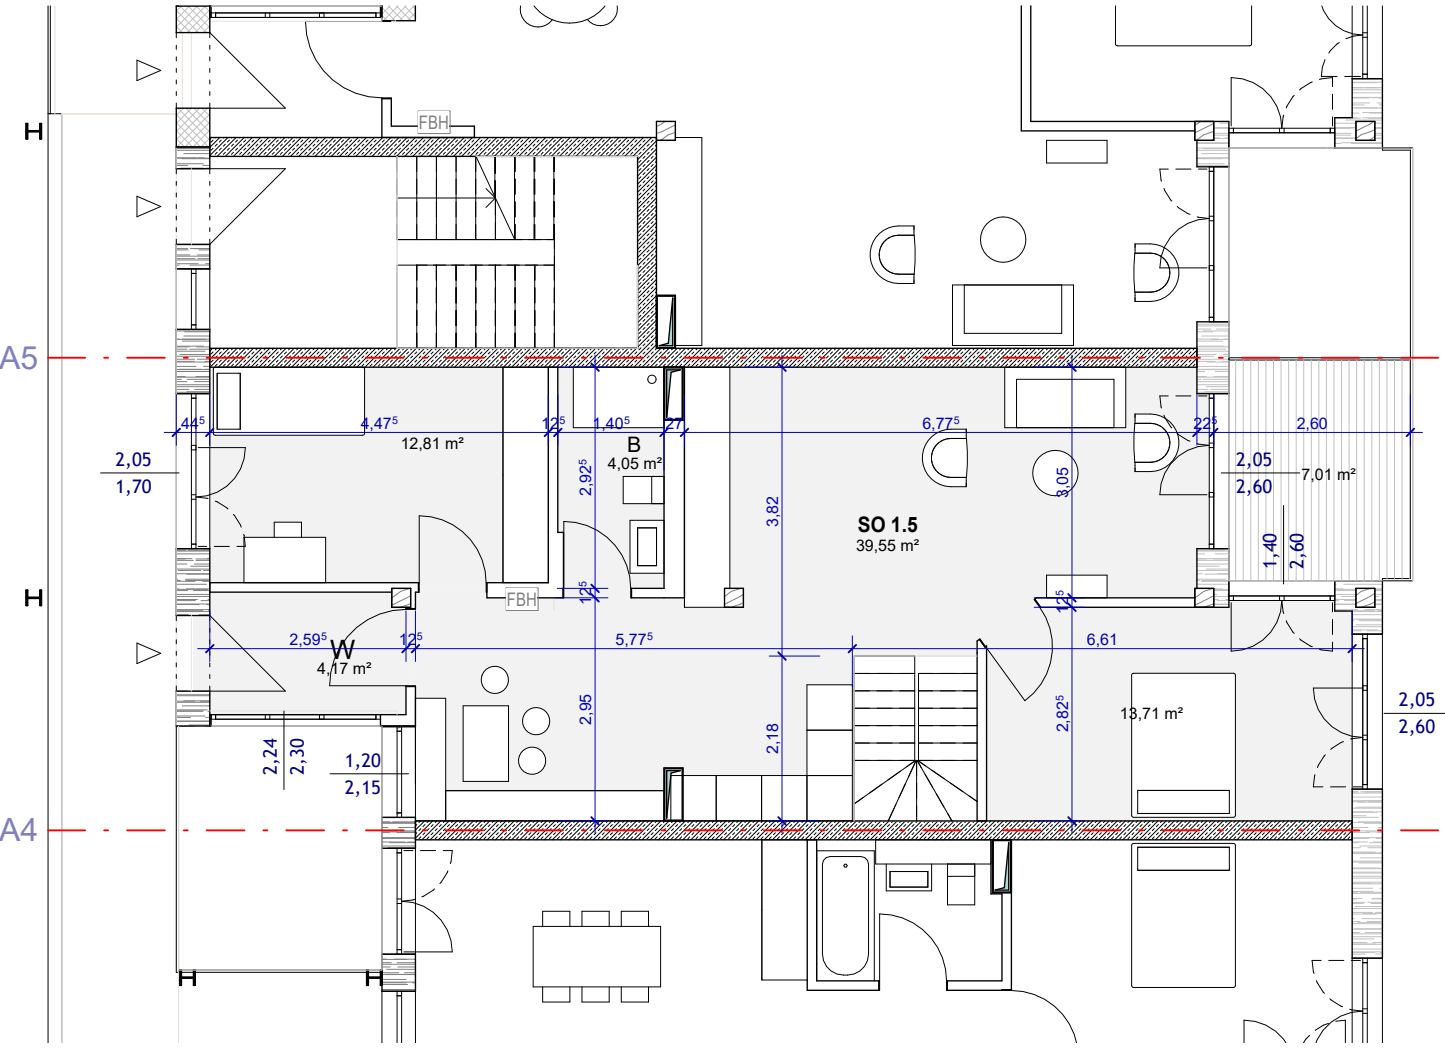

	Fläche	WoFIV
Wohnfläche (o. Balkone)	SO 1.5 74,29 m ²	74,29 m ²
Balkon (zu 50%)	SO 1.5' 7,01 m ²	3,51 m ²
Wohnfläche gesamt (m. Balkonen)	81,30 m ²	77,79 m ²

Diese Maße sind vorläufig und können sich im Laufe der weiteren Planung noch verändern.

Bauherr
 PG Vielfalt in Ladenburg GbR, vertreten
 durch Herrn Kappel, Panoramastr. 67
 69126 Heidelberg

Projekt
 Bauvorhaben PG Vielfalt in Ladenburg

Status
 LP3

www.archid.de
arch.id GmbH


Kinzigstr. 29, D - 10247 Berlin
 Tel.: +49 030 2123 8551
 Fax.: +49 030 2123 9950
 buero@archid.de
 www.archid.de



Bearbeiter
 st

Datum
 16.05.2022

Maßstab
 A4 = 1 : 100

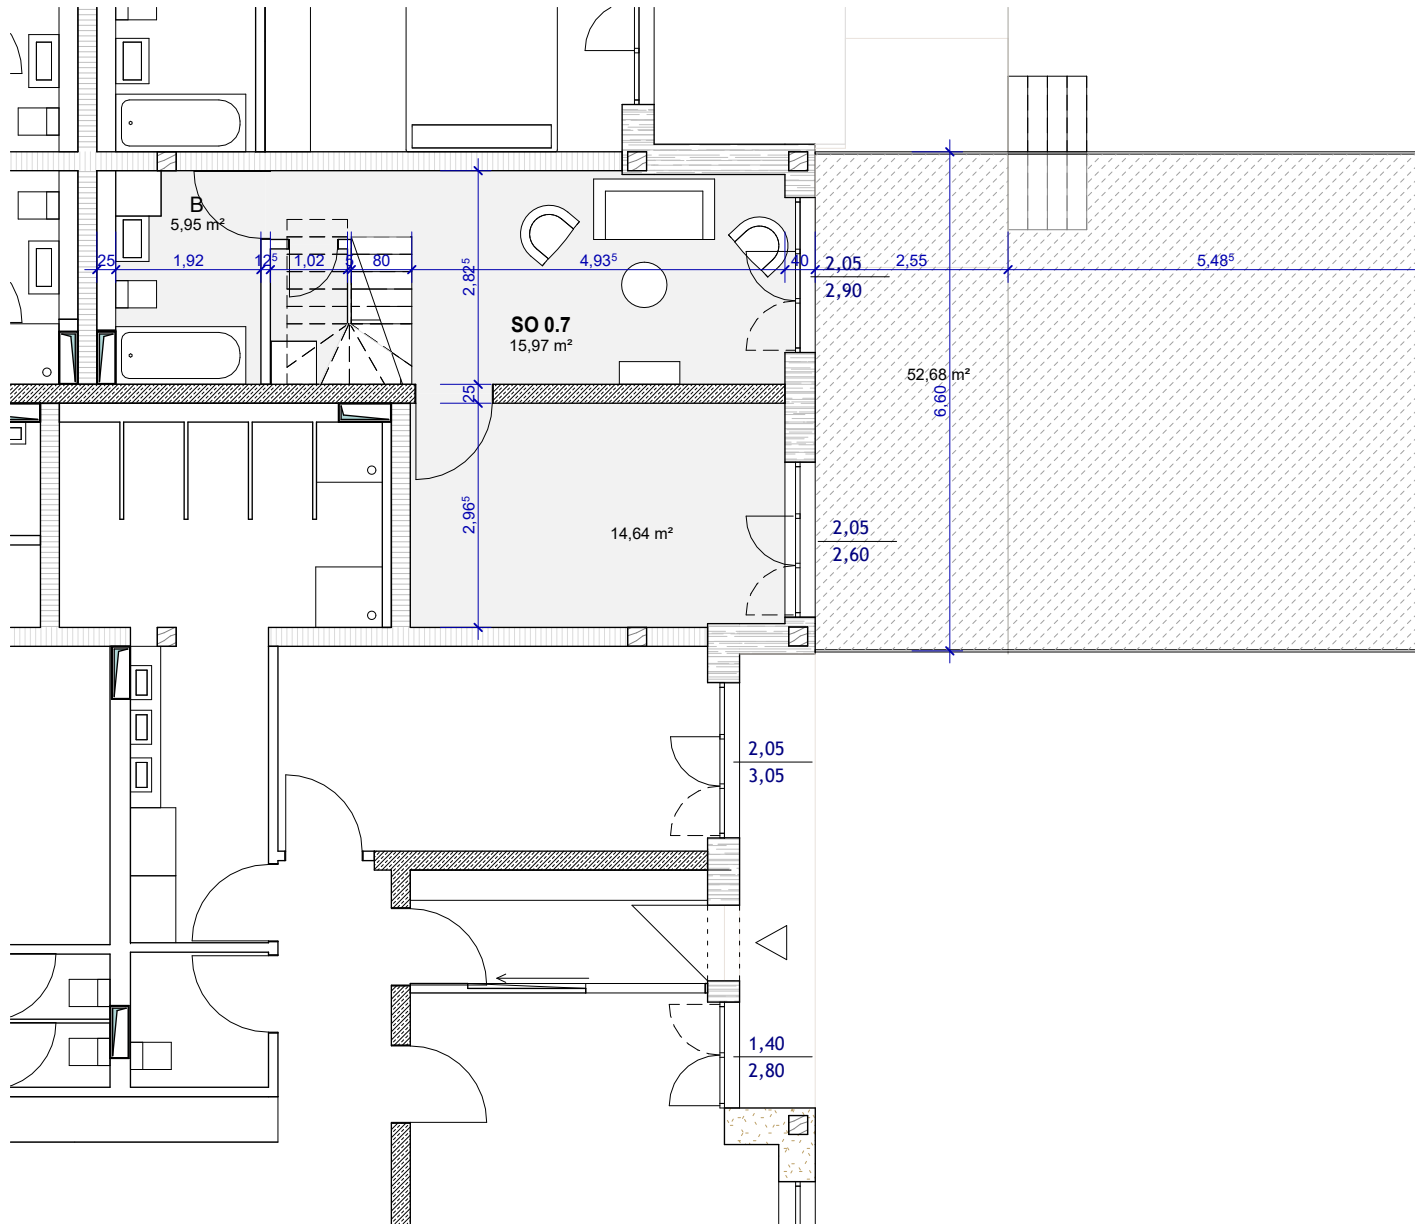

Wohnfläche
Garten

	Fläche	WoFIV
SO 0.7	38,25 m ²	38,25 m ²
SO 0.7G	52,68 m ²	0,00 m ²
	90,93 m ²	38,25 m ²

Diese Maße sind vorläufig und können sich im Laufe der weiteren Planung noch verändern.

Bauherr
PG Vielfalt in Ladenburg GbR, vertreten
durch Herrn Kappel, Panoramastr. 67
69126 Heidelberg

Projekt
Bauvorhaben PG Vielfalt in Ladenburg

Status
LP3

www.archid.de
arch.id GmbH

Kinzigstr. 29, D - 10247 Berlin
Tel.: +49 030 2123 8551
Fax.: +49 030 2123 9950
buero@archid.de
www.archid.de



Bearbeiter
st

Datum
16.05.2022

Maßstab
A4 = 1 : 100